


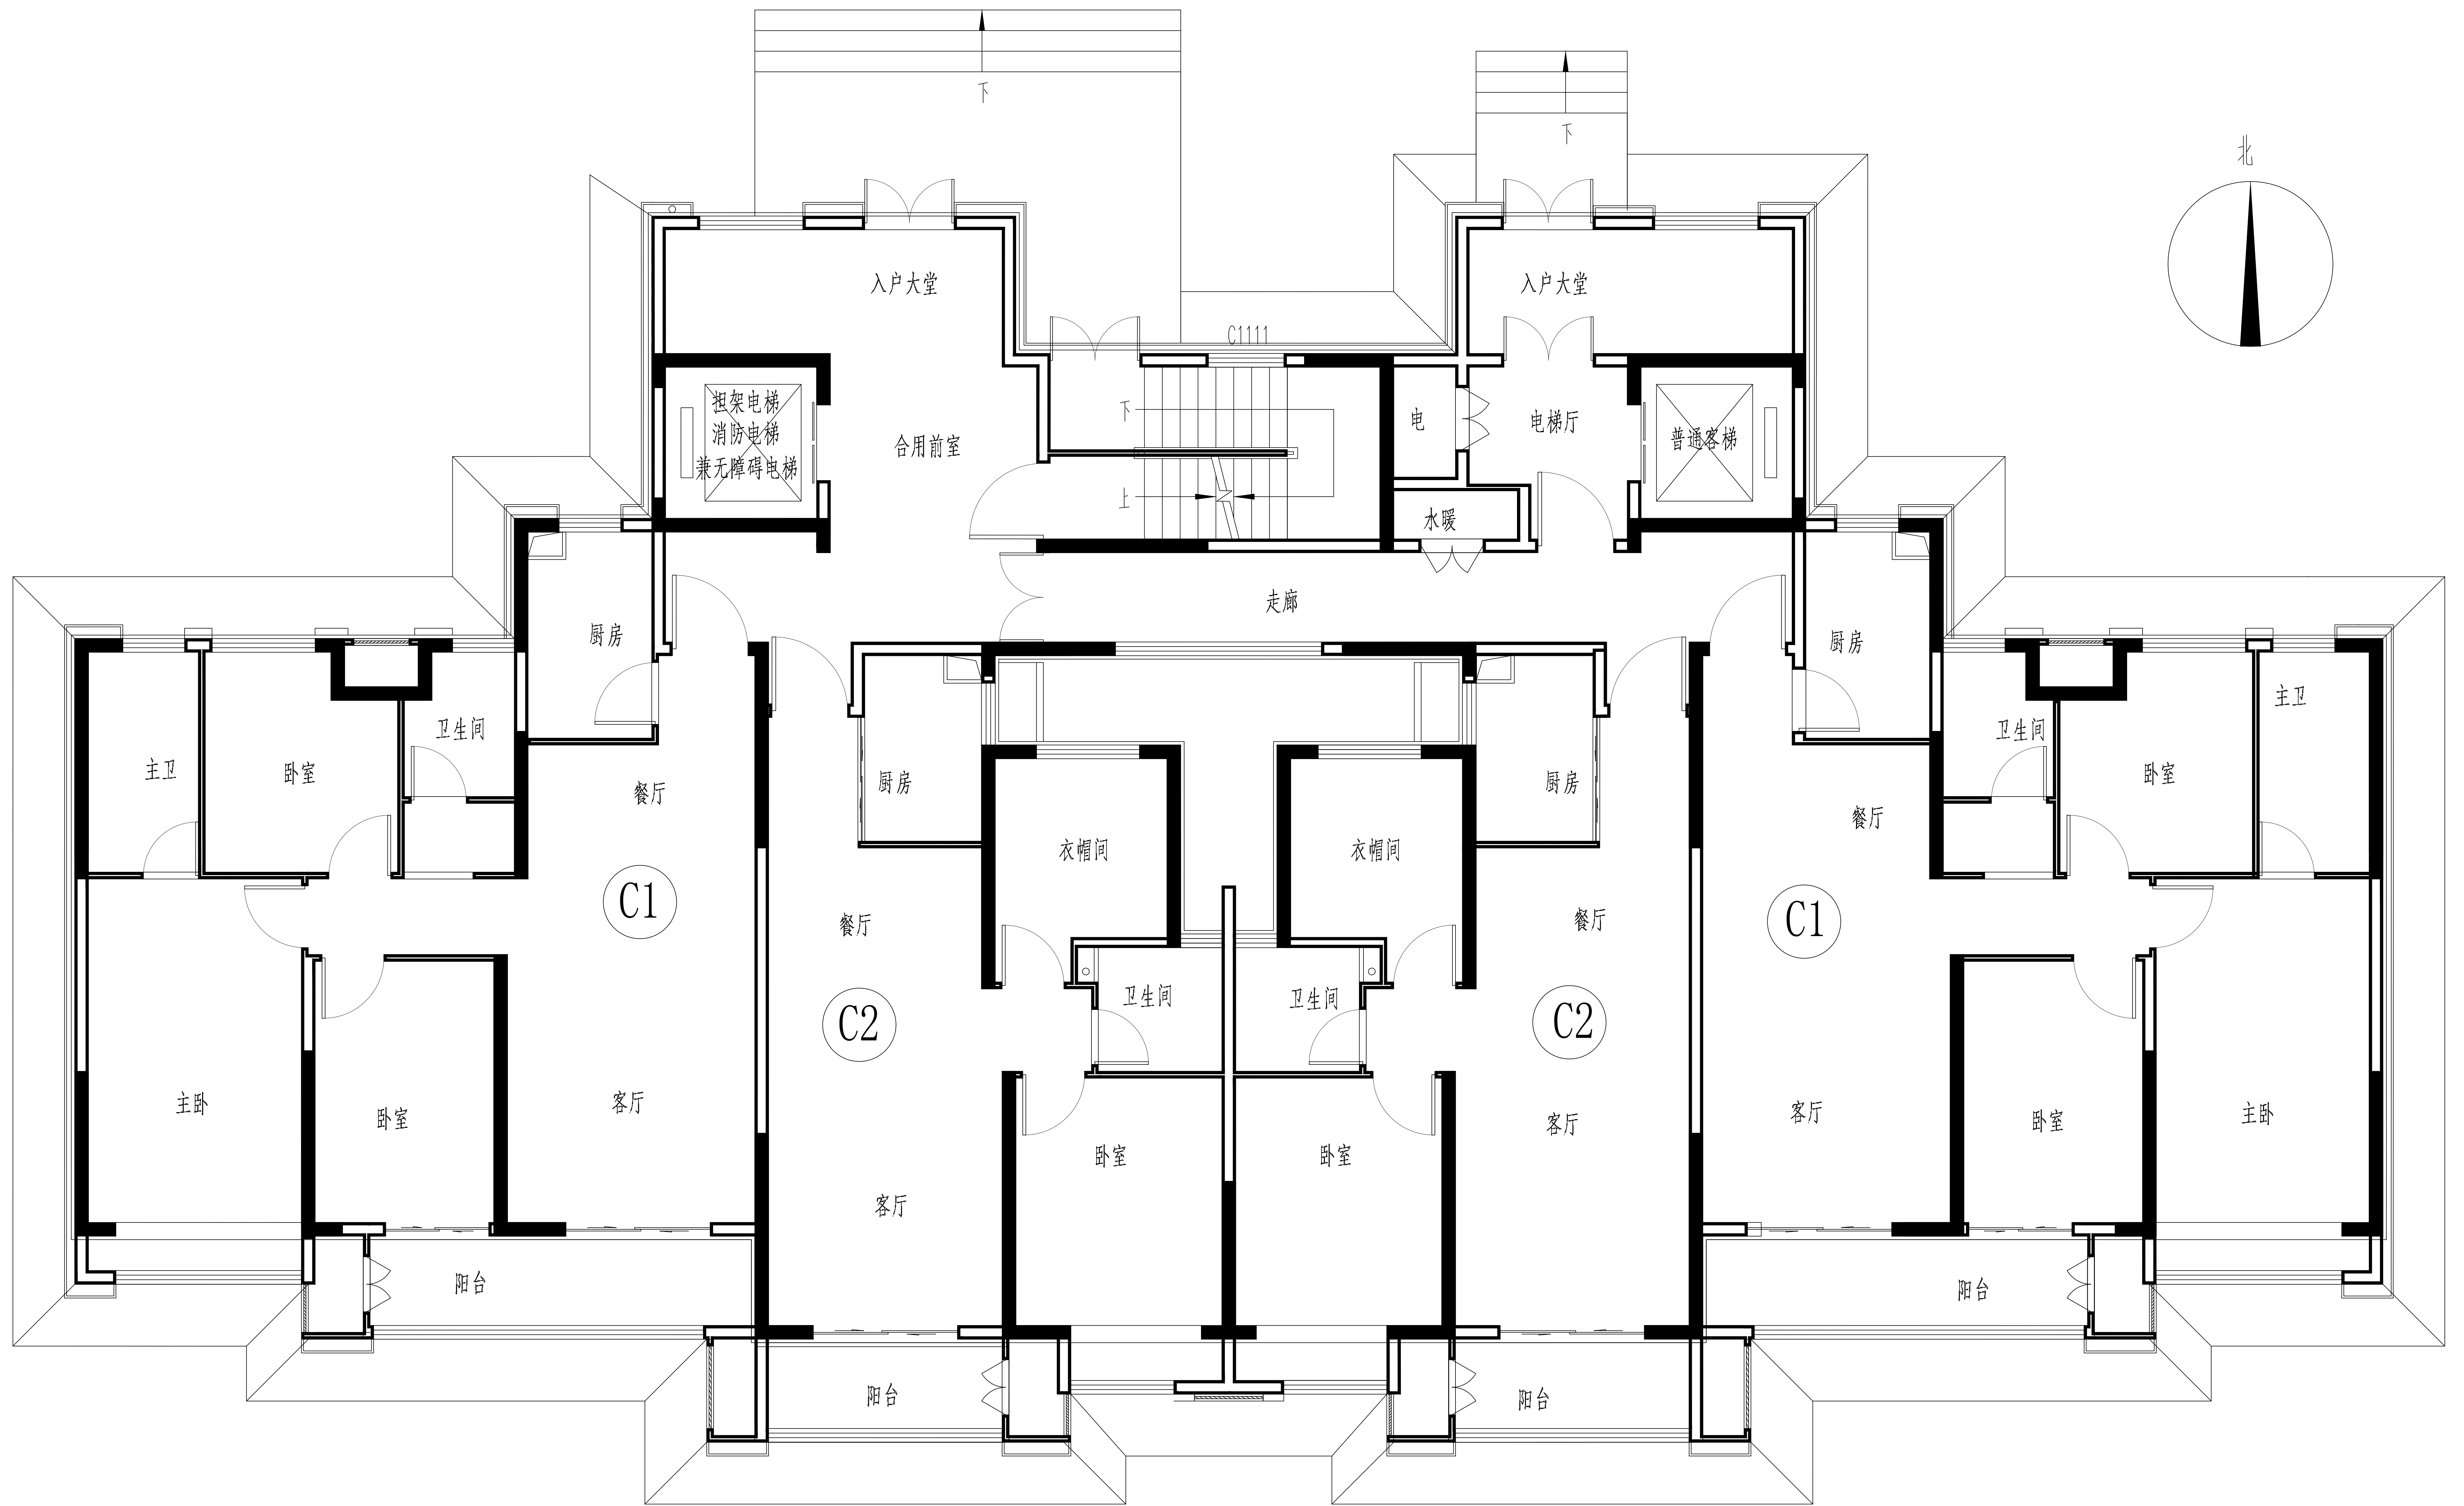

—— 此种构件不可移除

3#楼一层平面图 1:100